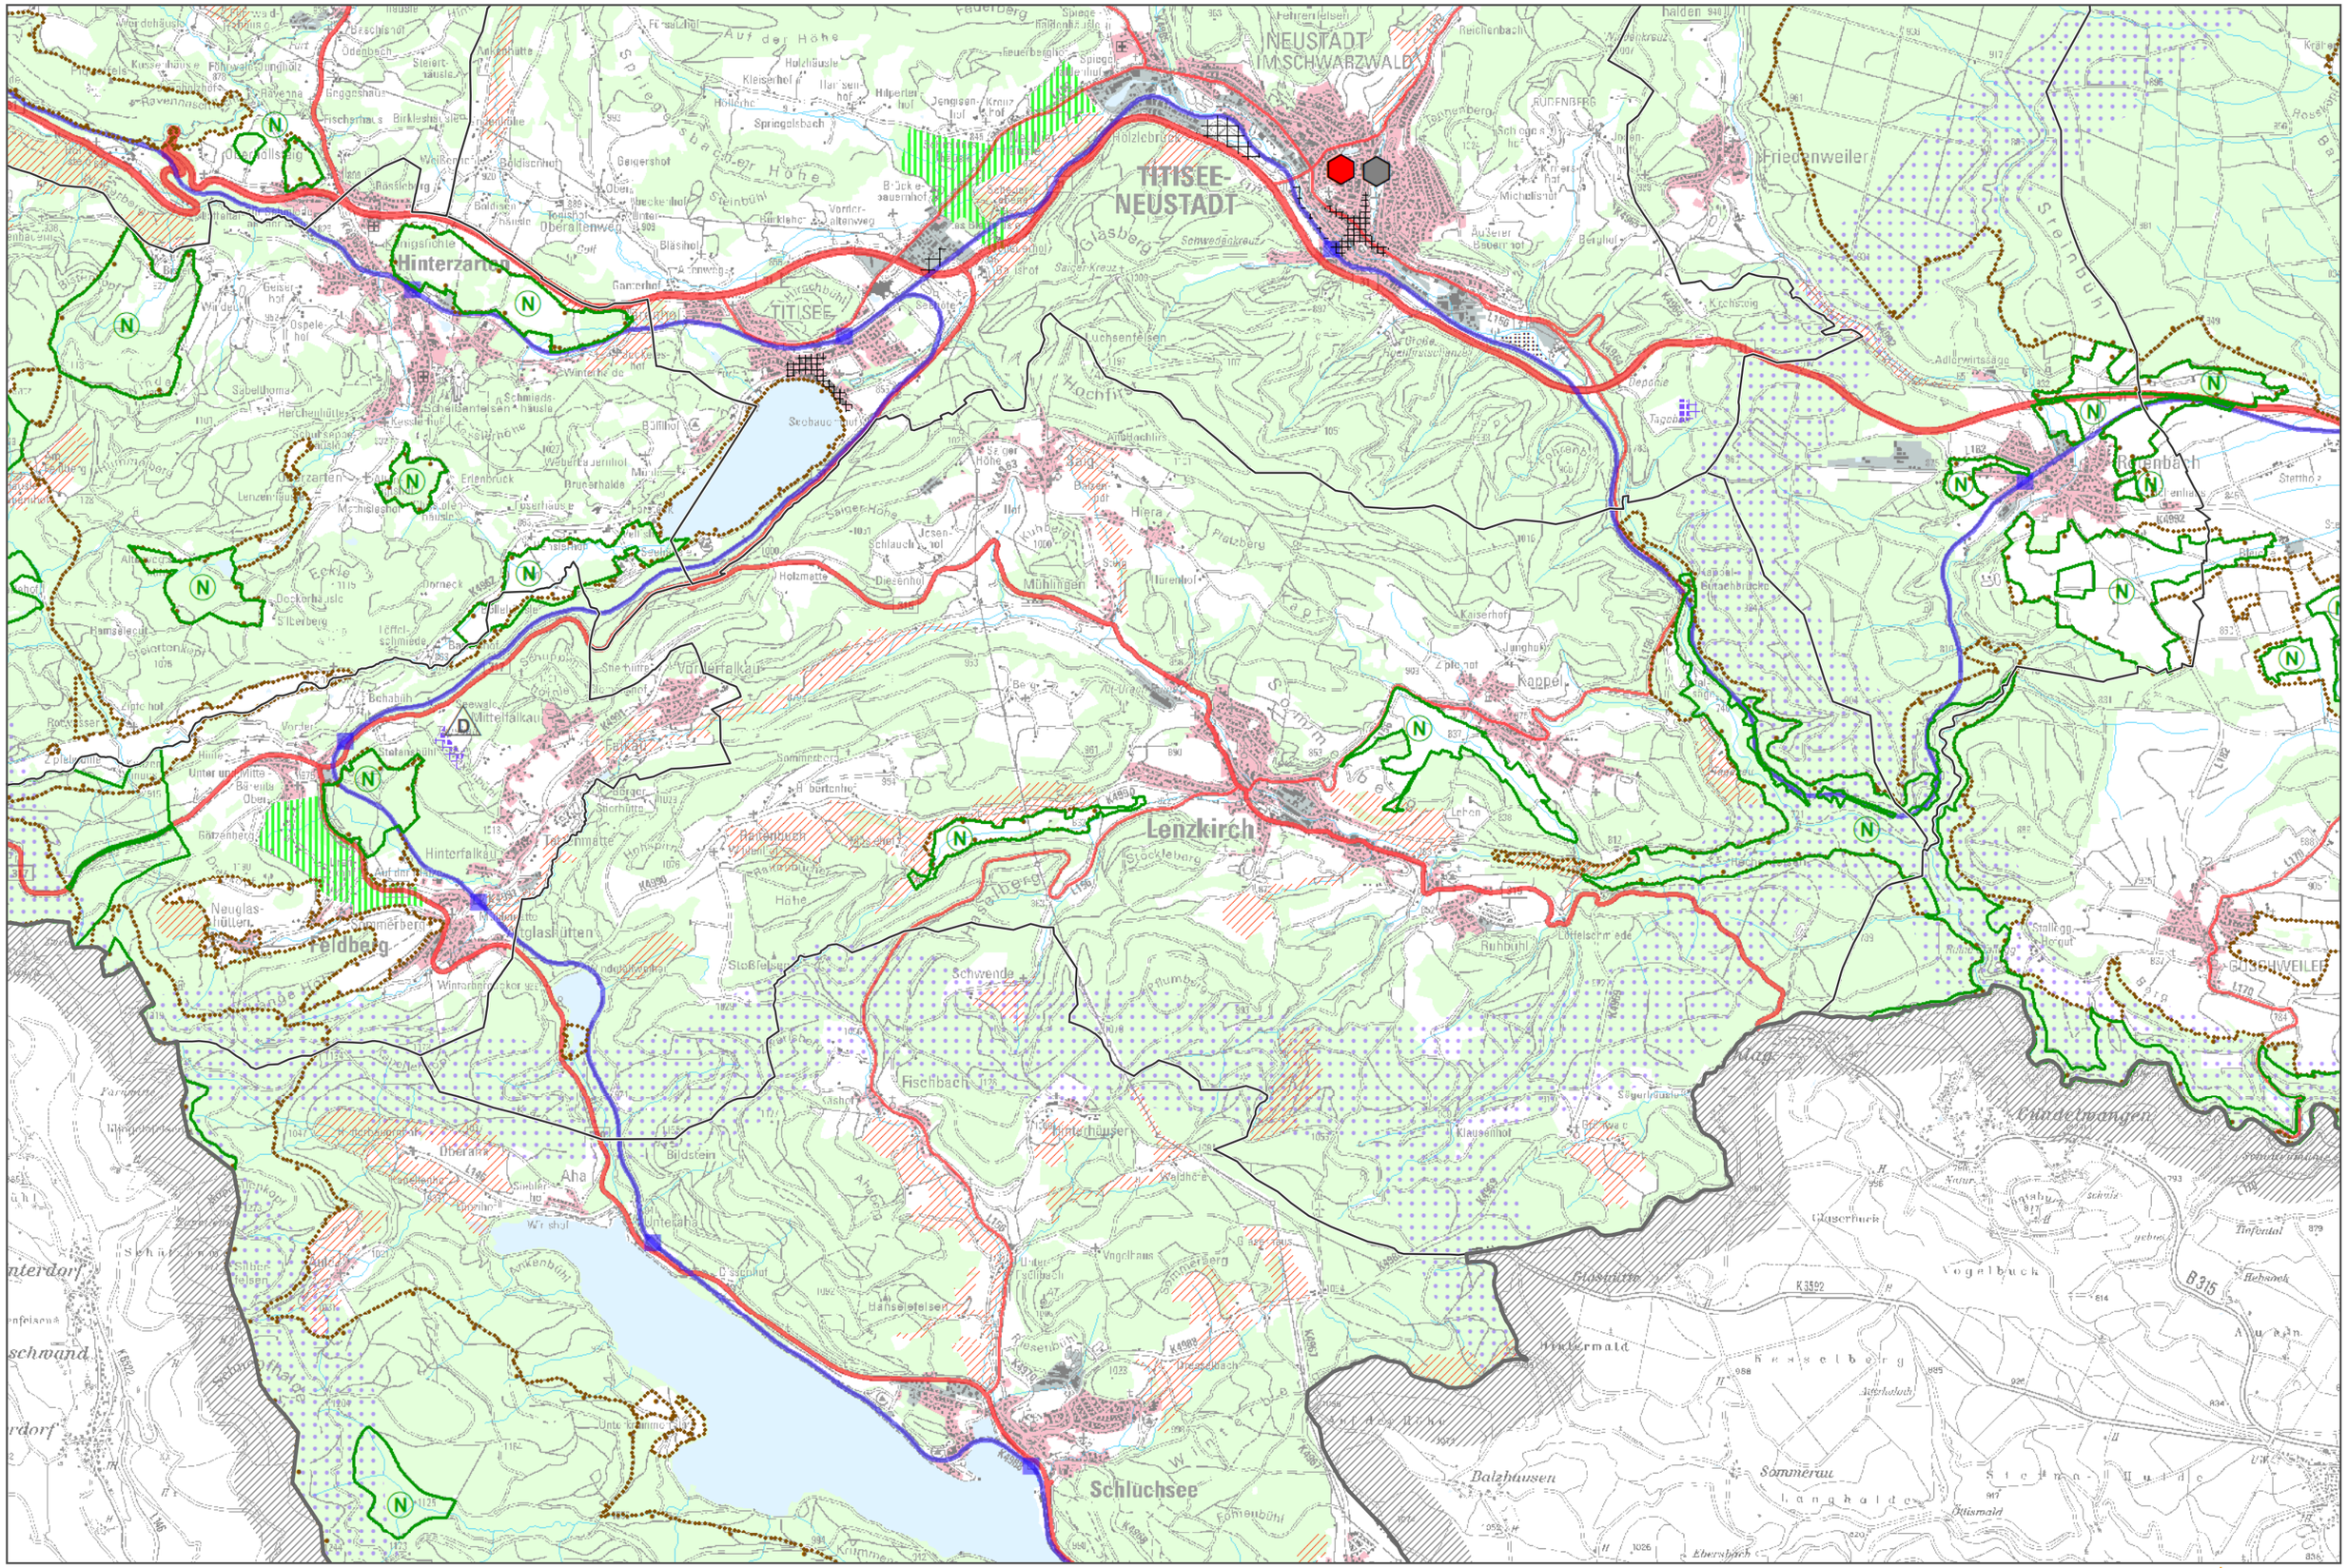
NEUSTADT IM SCHWARZWALD
TITISEE-NEUSTADT
TITISEE
Hinterzarten
Friedenweiler
Rötenbach
Mühlingen
Kappel
Lenzkirch
Feldberg
Schwende
Fischbach
Aha
Bildstein
Schluchsee
Gütenwangen
Vogelbuch
Hintermatt
Balzhausen
Sommerau
Langhalden
Kieselberg
Glasberg
Hochfirst
Steinbühl
Platzberg
Sommerberg
Stockleberg
Ruhbühl
Hanseleteisen
Fischbach
Hinterhäusern
Klausenhof
Vogelbach
Glaserhuck
Glasstütte
Ebersbach
Unteraha
Vorderfalkau
Mittelfalkau
Hinterfalkau
Neuglashütten
Stallegg-Hofgut
GÜTENSCHWEILER
Ruhbühl
Löffelschmiede
Schwedenkreuz
Seebauernhof
Seebauernhof
Hirschbühl
Hochfirst
Steinbühl
Spiegelsbacher Höhe
Auf der Höhe
Spiegelsbach
Hölzlebruck
Gaiger-Kreuz
Saiger-Kreuz
Saiger-Höhe
Jesen-Schlauch
Diesenhof
Holzmatte
Platzberg
Kaiserhof
Junghof
Zipfenhof
Birkachbrücke
Kapelle
Lehen
Stockleberg
Ruhbühl
Löffelschmiede
Stallegg-Hofgut
Adlermühlsäge
Kirchsteig
Depone
Tagen
Friedenweiler
Steinbühl
Rötenbach
Stettho
Reichenbach
Rüttenberg
Tannenberg
Scheges-hof
Kreis-hof
Michelshof
Äußerer Bauernhof
Berghof
Kappel
Lenzkirch
Feldberg
Schwende
Fischbach
Aha
Bildstein
Schluchsee
Gütenwangen
Vogelbuch
Hintermatt
Balzhausen
Sommerau
Langhalden
Kieselberg
Glasstütte
Glaserhuck
Ebersbach
Unteraha
Vorderfalkau
Mittelfalkau
Hinterfalkau
Neuglashütten
Stallegg-Hofgut
GÜTENSCHWEILER
Ruhbühl
Löffelschmiede
Schwedenkreuz
Seebauernhof
Seebauernhof
Hirschbühl
Hochfirst
Steinbühl
Spiegelsbacher Höhe
Auf der Höhe
Spiegelsbach
Hölzlebruck
Gaiger-Kreuz
Saiger-Kreuz
Saiger-Höhe
Jesen-Schlauch
Diesenhof
Holzmatte
Platzberg
Kaiserhof
Junghof
Zipfenhof
Birkachbrücke
Kapelle
Lehen
Stockleberg
Ruhbühl
Löffelschmiede
Stallegg-Hofgut
Adlermühlsäge
Kirchsteig
Depone
Tagen
Friedenweiler
Steinbühl
Rötenbach
Stettho
Reichenbach
Rüttenberg
Tannenberg
Scheges-hof
Kreis-hof
Michelshof
Äußerer Bauernhof
Berghof
B315
K3592
K4990
K4989
K4988
K4987
K4986
K4985
K4984
K4983
K4982
K4981
L156
L170
L171
